
04009922509030008



ΕΦΗΜΕΡΙΣ ΤΗΣ ΚΥΒΕΡΝΗΣΕΩΣ

ΤΗΣ ΕΛΛΗΝΙΚΗΣ ΔΗΜΟΚΡΑΤΙΑΣ

ΤΕΥΧΟΣ ΤΕΤΑΡΤΟ **Αρ. Φύλλου 992**

25 Σεπτεμβρίου 2003

ΠΕΡΙΕΧΟΜΕΝΑ

ΑΠΟΦΑΣΕΙΣ

ΑΠΟΦΑΣΕΙΣ

Αριθ. 31687 (1)

«Έγκριση πολεοδομικής μελέτης τμήματος του οικισμού «Παντοκράτορας» του δήμου Πρέβεζας (ν. Πρέβεζας), αναθεώρηση του εγκεκριμένου ρυμοτομικού σχεδίου αυτού και καθορισμός οριογραμμών».

Η ΥΠΟΥΡΓΟΣ ΠΕΡΙΒΑΛΛΟΝΤΟΣ, ΧΩΡΟΤΑΞΙΑΣ ΚΑΙ ΔΗΜΟΣΙΩΝ ΕΡΓΩΝ

Έχοντας υπόψη :

1. Τις διατάξεις των άρθρων 79, 89 (παρ. 1, 2 και 4), 90, 91, 152 (παρ. 1, 2 και 6), 154, 160 (παρ. 1 και 2), 188, 243, 248, 249, 250 και 255 του από 14.7.1999 Π.Δ/τος «Κώδικας Βασικής Πολεοδομικής Νομοθεσίας» (Δ' 580), όπως τα άρθρα 243, 248, 249, 250 και 255 τροποποιήθηκαν με τα άρθρα 4, 5, 6, 7 και 13 αντίστοιχα του ν. 2831/2000 «Τροποποίηση των διατάξεων του ν. 1577/1985 «Γ.Ο.Κ.» και άλλες πολεοδομικές διατάξεις» (Α' 140) και το άρθρο 188 τροποποιήθηκε με το άρθρο 5 του ν. 3010/2002 (Α' 91).

2. Τις διατάξεις παρ. 3β του άρθρου 29 του ν. 2831/2000 (Α' 140), όπως αντικαταστάθηκε με το άρθρο 10 του ν. 3044/02 «Μεταφορά Συντελεστή Δόμησης και ρυθμίσεις άλλων θεμάτων αρμοδιότητας Υπουργείου Περιβάλλοντος Χωροταξίας και Δημοσίων Έργων (Α' 197).

3. Τις διατάξεις του άρθρου 29Α του Ν. 1558/1985 «Κυβέρνηση και Κυβερνητικά Όργανα» (Α' 137), που προστέθηκε με το άρθρο 27 του ν. 2081/1992 (Α' 154) και τροποποιήθηκε με την παρ. 2α του άρθρου 1 του ν. 2469/1997 (Α' 38).

4. Την Γ.44468/4377/5.6.1986 απόφαση του Υπουργού Περιβάλλοντος Χωροταξίας και Δημοσίων Έργων «Έγκριση προδιαγραφών μελετών πολεοδόμησης και επέκτασης οικισμών πληθυσμού κάτω των 2.000 κατοίκων».

5. Την Υ6/31.10.2001 απόφαση του Πρωθυπουργού και της Υπουργού Περιβάλλοντος Χωροταξίας και Δημοσίων Έργων «Ανάθεση αρμοδιοτήτων Υπουργού Περιβάλλοντος Χωροταξίας και Δημοσίων Έργων στους Υφυπουργούς Περιβάλλοντος Χωροταξίας και Δημοσίων Έργων» (Β' 1484).

6. Την 4946/25.11.1987 απόφαση Νομάρχη Πρέβεζας «Καθορισμός των ορίων του οικισμού «Παντοκράτορας» του δήμου Πρέβεζας και Νομ. Πρέβεζας» (Δ' 85/1988).

7. Την 1418/23.7.1999 απόφαση Νομάρχη Πρέβεζας «Επικύρωση καθορισμού οριογραμμής ρέματος στον οικισμό Παντοκράτορα Δήμου Πρέβεζας» (Δ' 612).

8. Τις 25/1997, 128/1997, 161/1997, 234/1997, 182/1998, 306/1998, 390/1999, 44/2002, 172/2002, 204/2002 και 318/2002 γνωμοδοτήσεις του δημοτικού συμβουλίου Πρέβεζας.

9. Τις 84/2001 και 59/2003 γνωμοδοτήσεις του Κεντρικού Συμβουλίου Χωροταξίας, Οικισμού και Περιβάλλοντος.

10. Το γεγονός ότι από τις κανονιστικές διατάξεις αυτής της απόφασης δεν προκαλείται δαπάνη σε βάρος του κρατικού προϋπολογισμού και του προϋπολογισμού του οικείου Ο.Τ.Α. αποφασίζουμε:

Άρθρο 1

Επικυρώνεται ο καθορισμός των οριογραμμών ρέματος που βρίσκεται στα διοικητικά όρια του δήμου Πρέβεζας (Ν. Πρέβεζας), όπως φαίνονται με μπλε γραμμή στο διάγραμμα του άρθρου 2.

Άρθρο 2

α) Εγκρίνεται η αναθεώρηση του εγκεκριμένου ρυμοτομικού σχεδίου του οικισμού «Παντοκράτορας» του δήμου Πρέβεζας (Ν. Πρέβεζας), με τον καθορισμό οικοδομησίμων χώρων, οδών, πεζοδρόμων, κοινοχρή-

στων χώρων, χώρων στάθμευσης αυτοκινήτων, Κ.Χ. - παιδικής χαράς, εκκλησίας, χώρου Κ.Χ. - πλατείας, Κ.Χ. - άθλησης, άθλησης και σχολείου και καθορίζεται η θέση και διάταξη κτιρίου εκκλησίας.

β) Εγκρίνεται το πολεοδομικό σχέδιο του ιδίου ως άνω οικισμού και ειδικότερα στην περιοχή εντός των ορίων του οικισμού και σε τμήμα εκτός ορίων αυτού, με τον καθορισμό οικοδομησίμων χώρων, οδών, πεζοδρόμων, κοινοχρήστων χώρων, όπως οι παραπάνω ρυθμίσεις φαίνονται στο σχετικό πρωτότυπο διάγραμμα σε κλίμακα 1:1000, που θεωρήθηκε από τον Προϊστάμενο της Διεύθυνσης Τοπογραφικών Εφαρμογών με την 31687/2003 πράξη του και που αντίτυπό του σε φωτοσμίκρυνση δημοσιεύεται με την παρούσα απόφαση.

Άρθρο 3

Εγκρίνεται, όπως διατυπώνεται στα επόμενα άρθρα, ο πολεοδομικός κανονισμός των περιοχών, των οποίων το πολεοδομικό σχέδιο εγκρίνεται με την παράγραφο β του άρθρου 2 της παρούσας και καθορίζονται οι όροι και περιορισμοί δόμησης της περιοχής, της οποίας το σχέδιο αναθεωρείται με την παράγραφο α του άρθρου 2 της παρούσας.

Άρθρο 4

Στους οικοδομήσιμους χώρους των παραπάνω περιοχών επιτρέπονται οι χρήσεις γενικής κατοικίας, όπως προσδιορίζονται από το άρθρο 3 του από 23.2.1987 Π.Δ/τος (Δ' 166), με εξαίρεση τα πρατήρια βενζίνης.

Από τα επαγγελματικά εργαστήρια χαμηλής όχλησης επιτρέπονται μόνο τα αρτοποιεία και τα εργαστήρια ζαχαροπλαστικής.

Άρθρο 5

Στο πρόσωπο των οικοπέδων, οικοδομημένων ή μη, που βρίσκονται στις περιοχές, των οποίων το πολεοδομικό σχέδιο εγκρίνεται και αναθεωρείται με το άρθρο 2 της παρούσας, επιβάλλεται προκήπιο πλάτους τεσσάρων (4,00), έξι (6,00), εννέα (9,00) και δέκα (10,00) μέτρων, όπως φαίνεται στο διάγραμμα του άρθρου 2.

Άρθρο 6

Τα ελάχιστα όρια εμβαδού και προσώπου καθώς και οι λοιποί όροι και περιορισμοί δόμησης των οικοπέδων, ορίζονται κατά τομείς Ι και ΙΙ, όπως φαίνονται στο διάγραμμα του άρθρου 2, ως εξής:

Α. Τομέας Ι

1. Ελάχιστο πρόσωπο: δεκατέσσερα (14,00) μέτρα.
Ελάχιστο εμβαδόν: πεντακόσια (500) τ.μέτρα.

2. Κατά παρέκκλιση του προηγούμενου εδαφίου θεωρούνται άρτια και οικοδομήσιμα τα οικόπεδα, τα οποία δημιουργήθηκαν από τις 3.5.1985 ημερομηνία δημοσίευσης του από 24.4.1985 Π.Δ/τος (Δ' 181) έως τις 4.2.1988 ημερομηνία δημοσίευσης της 4946/25.11.1987 απόφασης Νομάρχη Πρέβεζας (Δ' 85/1988) και είχαν:
Ελάχιστο πρόσωπο: δεκατέσσερα (14,00) μέτρα
Ελάχιστο εμβαδόν: τριακόσια (300) τ.μέτρα.

3. Μέγιστο ποσοστό κάλυψης : εξήντα τοις εκατό (60%).

4. Ο συντελεστής δόμησης ορίζεται ως εξής:
α. Για το τμήμα του οικοπέδου μέχρι 100 τ.μ.: 1,6
β. Για το τμήμα του οικοπέδου από 100 έως 200 τ.μ.: 0,8
γ. Για το τμήμα του οικοπέδου από 200 έως 3000 τ.μ: 0,6
δ. Για το τμήμα του οικοπέδου από 300 έως 4000 τ.μ: 0,4
ε. Για το τμήμα του οικοπέδου άνω των 400 τ.μ.: 0,4

Β. Τομέας ΙΙ

1. Ελάχιστο πρόσωπο: δεκατέσσερα (14,00) μέτρα.
Ελάχιστο εμβαδόν: πεντακόσια (500) τ.μέτρα.

2. Κατά παρέκκλιση του προηγούμενου εδαφίου θεωρούνται άρτια και οικοδομήσιμα τα οικόπεδα, τα οποία προκύπτουν από την οριστική πράξη εφαρμογής της πολεοδομικής μελέτης και έχουν ελάχιστο εμβαδόν τριακόσια (300) τ.μέτρα και ελάχιστο πρόσωπο : δεκατέσσερα (14,00) μέτρα.

3. Μέγιστο ποσοστό κάλυψης: σαράντα τοις εκατό (40%).

4. Συντελεστής δόμησης: έξι δέκατα (0,6)

Γ. Και για τους δύο τομείς ισχύουν:

1.Επιπλέον των προϋποθέσεων των παραγράφων 1 και 2 των ενοτήτων Α και Β, απαιτείται όπως στο οικοδομήσιμο τμήμα του οικοπέδου εγγράφεται κάτοψη κτιρίου με ελάχιστη επιφάνεια πενήντα (50) τ.μέτρα και ελάχιστη πλευρά πέντε (5,00) μέτρα

2. Η μέγιστη συνολική επιτρεπόμενο δομήσιμη επιφάνεια δεν μπορεί να υπερβαίνει τα 400 τ.μ. για κτίρια με χρήση κατοικίας.

3. Μέγιστο επιτρεπόμενο ύψος των κτιρίων : επτά και μισό (7,50) μέτρα, το οποίο προσαυξάνεται κατά 1,50 μ. σε περίπτωση κατασκευής στέγης.


Άρθρο 7

Η ισχύς της παρούσας απόφασης αρχίζει από τη δημοσίευσή της στην Εφημερίδα της Κυβερνήσεως.

Η απόφαση αυτή να δημοσιευθεί στην Εφημερίδα της Κυβερνήσεως.

Αθήνα, 8 Αυγούστου 2003

Η ΥΦΥΠΟΥΡΓΟΣ
ΠΕΡΙΒΑΛΛΟΝΤΟΣ, ΧΩΡΟΤΑΞΙΑΣ ΚΑΙ ΔΗΜΟΣΙΩΝ ΕΡΓΩΝ
ΡΟΔΟΥΛΑ ΖΗΣΗ

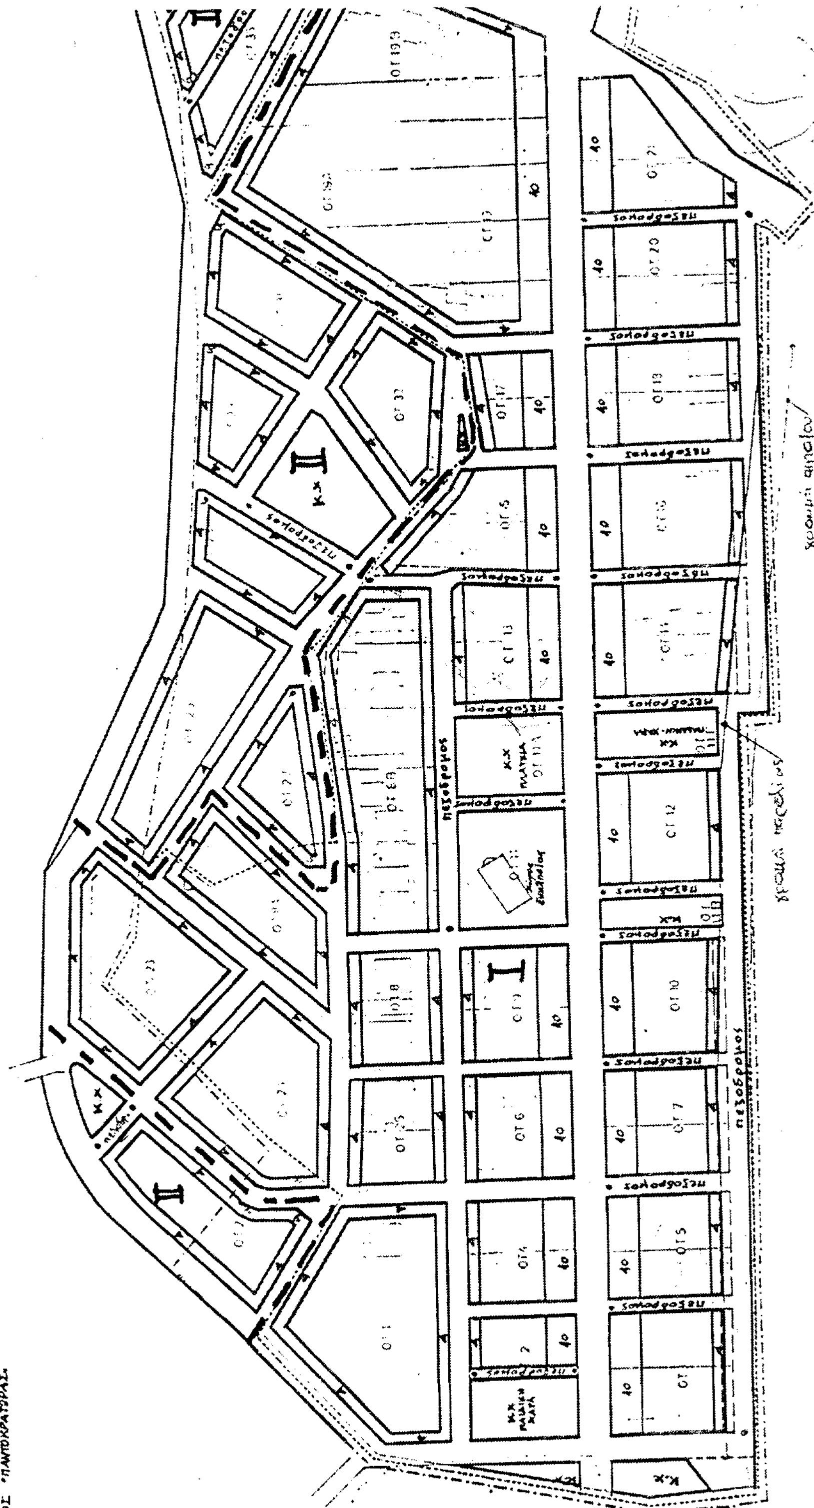

ΤΟΠΟΓΡΑΦΙΚΟ ΔΙΑΓΡΑΜΜΑ - ΡΥΜΟΤΟΜΙΑ
ΚΛ. 1:1000

ΝΟΜΟΣ ΠΡΕΒΕΖΑΣ
ΔΗΜΟΣ ΠΡΕΒΕΖΑΣ
ΟΙΚΙΣΜΟΣ "ΠΑΝΤΟΚΡΑΤΟΡΑΣ"

ΥΠΟΥΡΓΕΙΟ
ΠΕΡΙΒΑΛΛΟΝΤΟΣ ΧΩΡΟΤΑΞΙΑΣ & ΔΗΜ. ΕΡΓΩΝ

Χώρος Αθλήσεως και Σχολείον.

ΟΤ 33

Κ.Χ.

ΟΤ 52

πεζόδρομος

ΕΘΝΙΚΟ ΤΥΠΟΓΡΑΦΕΙΟ
Για τεχνικούς λόγους στο σχεδιάγραμμα έγινε σμίκρυνση κατά ποσοστό 40 %

ορια τομεων

ΥΠΟΜΝΗΜΑ

ΥΠΟΥΡΓΕΙΟ
ΠΕΡΙΒΑΛΛΟΝΤΟΣ ΧΩΡΟΤΑΞΙΑΣ & ΔΗΜ. ΕΡΓΩΝ
Γ. 31687/03
"Έγκρισης τροπ. μελέτης τμήματος του οικισμού "Παντοκράτορας" του Δ. Πρέβεζας (ν. Πρεβέζης), αναθεώρησης του εγκεκριμένου ρυμοτ. σχεδίου αυτού & καθορισμού οριογραμμών"
8 Αυγούστου 2003
Δ/ντής
Ι. Παναγόπουλος

Αρ. Φ. 306/03
εχ. 1

Αριθ. 2402 (2)

Κήρυξη ως αναδασωτέας έκτασης εμβαδού 1,870 στρεμμάτων στη θέση «Αχλάδα ή Λούνη» Περιφέρειας Δήμου Δαφνουσίων, Δ.Δ. Γουλεμίου του νομού Φθ/δας.

Ο ΓΕΝΙΚΟΣ ΓΡΑΜΜΑΤΕΑΣ
ΠΕΡΙΦΕΡΕΙΑΣ ΣΤΕΡΕΑΣ ΕΛΛΑΔΑΣ

Έχοντας υπόψη:

1. Τις διατάξεις της παραγρ. 3 του άρθρου 117 του Συντάγματος.

2. Τις διατάξεις του Ν. 2503/97 «Διοίκηση, Οργάνωση, Στελέχωση της Περιφέρειας κ.λ,π. «

3. Τις διατάξεις του Ν. 998/79 «Περί προστασίας των δασών και των δασικών εν γένει εκτάσεων της Χώρας και συγκεκριμένο:

α. Του άρθρου 41 παρ.1.

β. του άρθρου 38 παρ. 1.

4. Τις διαταγές του Υπουργείου Γεωργίας:

α. 160417/1180/8-7-80.

β. 182447/3049/24-9-80.

5. Τις διατάξεις του άρθρου 29 του Ν. 2081/1992.

6. Την αριθ. 6747/29-9-97 Απόφαση του Γ.Γ.Π.Σ.Ε «Μεταβίβαση αρμοδιοτήτων στους Προϊσταμένους των Δασικών Υπηρεσιών» και την εξακολούθηση αυτής με την αριθ. 1667/8-4-2002 (ΦΕΚ 480 Β' /18-4-2002) όμοια.

7. Την αριθ. 2756/21.7.2003 πρόταση του Δασαρχείου Αταλάντης, από την οποία προκύπτει ότι η έκταση που αναφέρεται στο θέμα είχε κατά το χρόνο της καταστροφής της - η οποία καταστράφηκε από παράνομη εκχέρσωση σταδιακά άπα το έτος 1986 - Δασικό χαρακτήρα κατά την έννοια του άρθρου 3 παρ. 2 του Ν. 998/79 και ως εκ τούτου επιβάλλεται η κήρυξη της ως αναδοσωτέας, αποφασίζουμε:

Κηρύσσουμε ανοδασωτέα με σκοπό την επονεγκατάσταση, με φυσική ή τεχνητή αναγέννηση, της δασικής βλάστησης που καταστράφηκε από παράνομη εκχέρσωση την Δημόσια δασική έκταση εμβαδού χιλίων· οκτακοσίων εβδομήντα τετραγωνικών μέτρων που βρίσκεται στη θέση «Αχλάδα ή Λούνη» Περιφέρειας Δήμου Δαφνουσίων, Δ.Δ. Γουλεμίου του Ν.Φθ/δας και προσδιορίζεται από τα στοιχεία : Α-1-2-3-4-5-6-Α όπως αυτή φαίνεται στο συνημμένο διάγραμμα το οποίο αποτελεί αναπόσπαστο μέρος της αποφάσεως αυτής και έχει όρια:

Ανατολικά: Έκταση κατεχόμενη από ιδιώτες
Δυτικά: Με αγροτικό δρόμο
Βόρεια: Με Δημόσια έκταση δασικού χαρακτήρα
Νότια: Έκταση κατεχόμενη από ιδιώτες

Η απόφαση αυτή ισχύει από της κοινοποιήσεως της αρμοδίως (άρθρο 41 Ν.998/79) και προ της δημοσιεύσεως της στην Εφημερίδα της Κυβερνήσεως (άρθρο 37 Ν. 3200/55). Από τις διατάξεις αυτής της απόφασης δεν προκαλείται δαπάνη σε βάρος του Κρατικού Προϋπολογισμού.

Η απόφαση αυτή να δημοσιευθεί στην εφημερίδα της Κυβερνήσεως.

Λαμία, 4 Αυγούστου 2003

Με εντολή Γενικού Γραμματέα Περιφέρειας
Ο Διευθυντής Δασών
Π. ΑΠΟΣΤΟΛΟΠΟΥΛΟΣ


ΔΑΣΑΡΧΕΙΟ ΑΤΑΛΑΝΤΗΣ

ΤΟΠΟΓΡΑΦΙΚΟ ΔΙΑΓΡΑΜΜΑ

Εκχερσωθείσης και καταληφθείσης δημόσιας δασικής έκτασης στη θέση "Αχλάδα" Γουλεμίου Δήμου Δαφνουσίων από τον κ. Μαρτινάκο Δημήτριο κάτοικο Γουλεμίου Λοκρίδας για την κήρυξη της ως αναδασωτέας

ΚΛΙΜΑΚΑ 1:1000

ΑΠΟΣΤΑΣΕΙΣ ΚΑΙ ΒΑΘΜΟΙ ΜΕΤΑΞΥ ΤΩΝ ΣΗΜΕΙΩΝ	
Α-1	μ=77.00 ΑΖ=105.00
1-2	μ=30.00 ΑΖ=45.00
2-3	μ=15.00 ΑΖ=60.00
3-4	μ=13.00 ΑΖ=350.00
4-5	μ=38.00 ΑΖ=270.00
6-7	μ=66.00 ΑΖ=291.00
7-Α	μ=6.50 ΑΖ=195.00

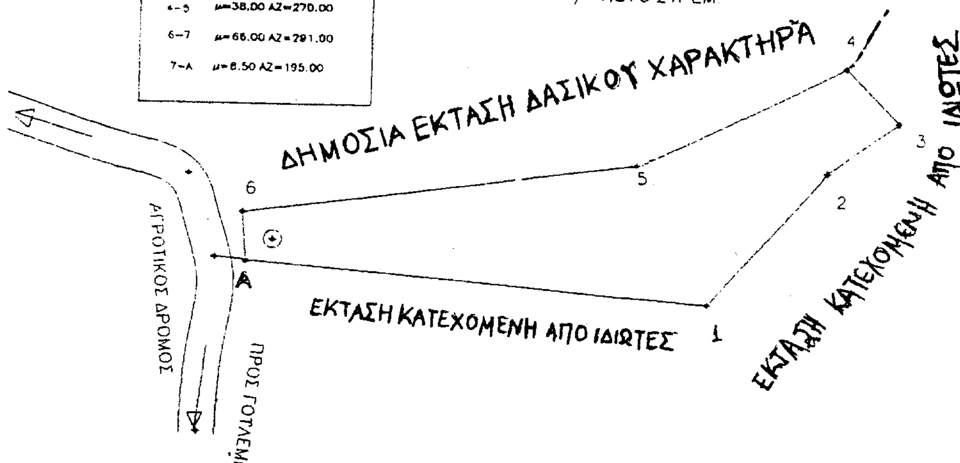

ΕΘΝΙΚΟ ΤΥΠΟΓΡΑΦΕΙΟ
Για τεχνικούς λόγους στο σχεδιάγραμμα έγινε σμίκρυνση κατά ποσοστό 78%


ΑΠΟΣΠΑΣΜΑ ΦΥΛΛΟΥ ΧΑΡΤΗ ΓΥΣ 1:5000 5377,7

: εκχερσωθείσα δημόσια δασική έκταση



ΑΠΟΣΠΑΣΜΑ ΦΥΛΛΟΥ ΧΑΡΤΗ ΓΥΣ 1:50.000

⊙ εκχερσωθείσα δημόσια δασική έκταση

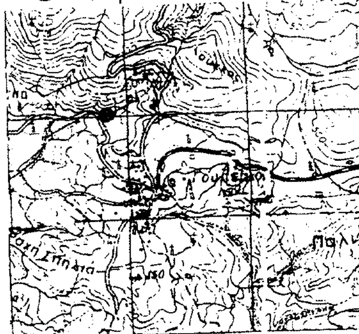


Ανήκει στην αρίθ. 2402/03 απόφαση μας
Λαμία 4-8-2003
Ε.Γ.Γ.Π.Σ.Ε.
Ο Δ/ντης Δασών

Παύλος Αποστολόπουλος

ΘΕΩΡΗΘΗΚΕ
Λαμία 4-8-2003
-Ο-
Δ/ντης Δασών

Παύλος Αποστολόπουλος

ΕΛΕΓΧΘΗΚΕ
Αταλάντη 17.7.2003
-Ο-
Δασάρχης

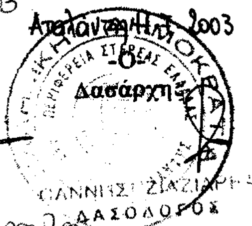

ΙΩΑΝΝΗΣ ΖΙΑΖΙΑΡΗΣ
ΔΑΣΟΛΟΓΟΣ

Αταλάντη 17-7-03
-Ο-
Συντάκτης

ΒΑΣΙΛΙΚΗ ΤΣΟΧΑΝΤΑΡΗ
ΔΑΣΟΠΟΝΟΣ

Αριθ. 2721 (3)

Κήρυξη ως αναδασωτέας έκτασης εμβαδού 7,4 στρεμμάτων στη θέση «Αγία Παρασκευή» Περιφέρειας Δήμου Οπουντίων, Δ.Δ. Λάρυμνας, του νομού Φθ/δας.

Ο ΓΕΝΙΚΟΣ ΓΡΑΜΜΑΤΕΑΣ
ΠΕΡΙΦΕΡΕΙΑΣ ΣΤΕΡΕΑΣ ΕΛΛΑΔΑΣ

Έχοντας υπόψη:

1. Τις διατάξεις της παραγρ. 3 του άρθρου 117 του Συντάγματος.

2. Τις διατάξεις του Ν. 2503/97 «Διοίκηση, Οργάνωση, Στελέχωση της Περιφέρειας κ,λ,π.»

3. Τις διατάξεις του Ν. 998/79 «Περί προστασίας των δασών και των δασικών εν γένει εκτάσεων της Χώρας και συγκεκριμένα:

α. Του άρθρου 41 παρ.1 β του άρθρου 38 παρ. 1

4. Τις διαταγές του Υπουργείου Γεωργίας:

α. 160417/1180/8-7-80

β. 182447/3049/24-9-80

5. Τις διατάξεις του άρθρου 29 του Ν. 2081/1992

6. Την αριθ. 6747/29-9-97 Απόφαση του Γ.Γ.Π.Σ.Ε «Μεταβίβαση αρμοδιοτήτων στους Προϊσταμένους των Δασικών Υπηρεσιών» και την εξακολούθηση αυτής με την αριθ. 1667/8-4-2002 (ΦΕΚ 480 Β'/18-4-2002) όμοια.

7. Την αριθ. 3234/26-8-2003 πρόταση του Δασαρχείου Αταλάντης, από την οποία προκύπτει ότι η έκταση που αναφέρεται στο θέμα είχε - κατά το χρόνο της καταστροφής της η οποία καταστράφηκε από πυρκαγιά στις 28-6-2003 - Δασικό χαρακτήρα κατά την έννοια του άρθρου 3 παρ. 2 του Ν. 998/79 και ως εκ τούτου επιβάλλεται η κήρυξη της ως αναδασωτέας, αποφασίζουμε:

Κηρύσσουμε αναδασωτέα με σκοπό την επανεγκατάσταση, με φυσική ή τεχνητή αναγέννηση, της δασικής βλάστησης που καταστράφηκε από πυρκαγιά την Δημόσια δασική έκταση εμβαδού επτά χιλιάδων τετρακοσίων τετραγωνικών μέτρων που βρίσκεται στη θέση «Αγία Παρασκευή» Περιφέρειας Δήμου Οπουντίων, Δ.Δ. Λάρυμνας, του Ν.Φθ/δας και προσδιορίζεται από τα στοιχεία: Α-Β-Γ-Δ-.....Μ-Ν-Ξ-Α όπως αυτή φαίνεται στο συνημμένο διάγραμμα το οποίο αποτελεί αναπόσπαστο μέρος της αποφάσεως αυτής και έχει όρια:

Ανατολικά: Δημόσια Δασική έκταση και εκτάσεις κατεχόμενες από ιδιώτες.

Δυτικά: Επαρχιακό δρόμο Λάρυμνας-Αγίου Ιωάννη και εκτάσεις κατεχόμενες από ιδιώτες.

Βόρεια: Δημόσια Δασική έκταση και εκτάσεις κατεχόμενες από ιδιώτες.

Νότιο: Εκτάσεις κατεχόμενες από ιδιώτες.

Η απόφαση αυτή ισχύει από της κοινοποιήσεως της αρμοδίως (άρθρο 41 Ν.998/79) και προ της δημοσιεύσεως της στην εφημερίδα της Κυβερνήσεως (άρθρο 37 Ν. 3200/55). Από τις διατάξεις αυτής της απόφασης δεν προκαλείται δαπάνη σε βάρος του Κρατικού Προϋπολογισμού.

Η απόφαση αυτή να δημοσιευθεί στην Εφημερίδα της Κυβερνήσεως.

Λαμία, 1 Σεπτεμβρίου 2003

Με εντολή Γενικού Γραμματέα Περιφέρειας

Ο Διευθυντής Δασών

Π. ΑΠΟΣΤΟΛΟΠΟΥΛΟΣ


ΔΑΣΑΡΧΕΙΟ ΑΤΑΛΑΝΤΗΣ

ΤΟΠΟΓΡΑΦΙΚΟ ΔΙΑΓΡΑΜΜΑ

Καείσας Δημόσιας Δασικής έκτασης στη θέση:....ιερ. Αγία Παρασκευή....
Δήμου....Οπουντίων..........Δημ.Διαμ.....Λάρυμνας.................
για την κήρυξη της αναδασωτέας.

ΚΛΙΜΑΚΑ 1:5000

ΑΠΟΣΠΑΣΜΑ ΧΑΡΤΗ Γ.Υ.Σ. 5490/6

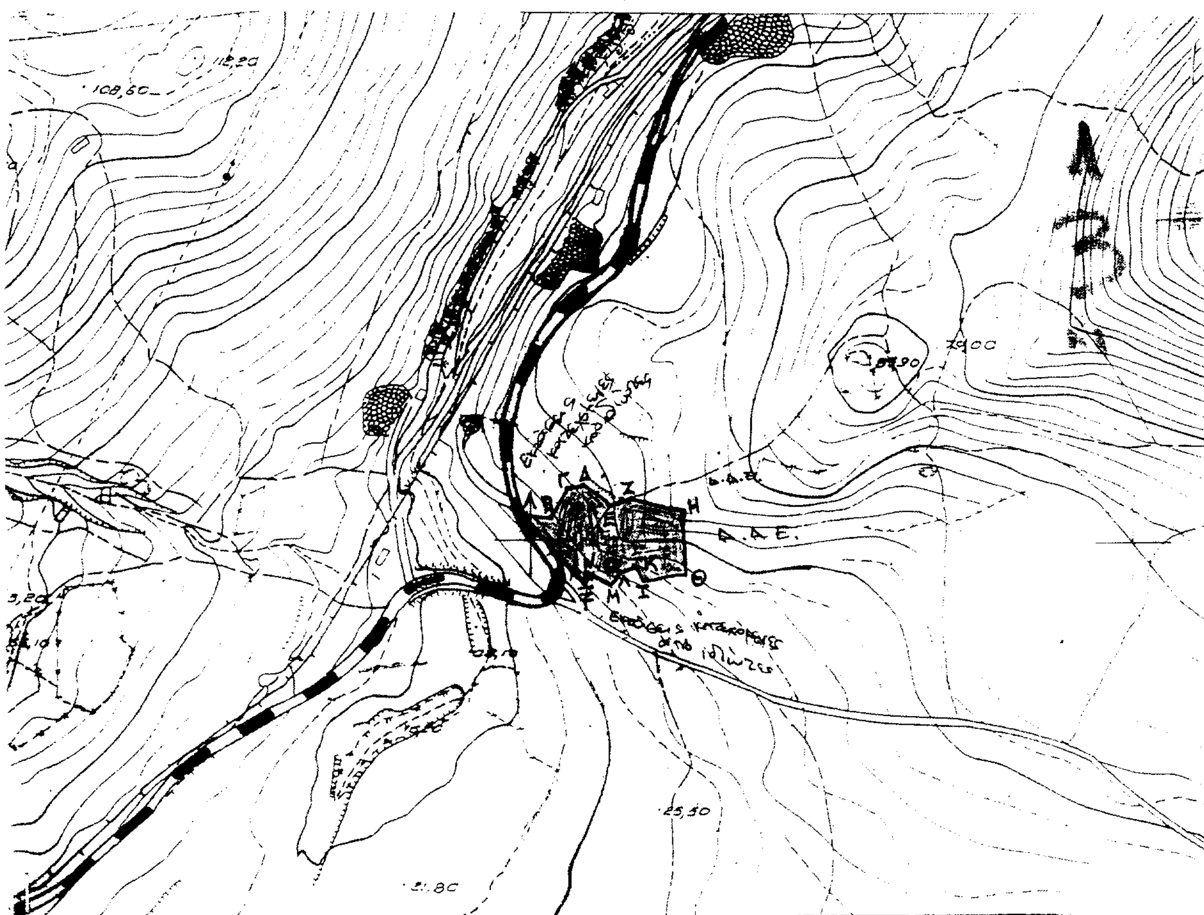

ΕΘΝΙΚΟ ΤΥΠΟΓΡΑΦΕΙΟ
Για τεχνικούς λόγους στο σχεδιάγραμμα έγινε σμίκρυνση κατά ποσοστό 78 %

καείσα έκταση Α-Β-Γ-.....-Μ-Ν-Ξ-Α εμβαδού 7,4 στρέμματα

Ανήκει στην αριθ. 2791/03 απόφαση μας	ΘΕΩΡΗΘΗΚΕ	ΕΛΕΓΧΘΗΚΕ	
Λαμία 1 - 9 - 2003	Λαμία 1 - 9 - 2003	25 - 8 - 2003	Αταλάντη 25-8-2003
Ε.Γ.Γ.Π.Σ.Ε. Ο Δ/ντής Δασών	Ο Δ/ντής Δασών	Ο Δασάρχης	Η Συντάκτρια
Παύλος Αποστολόπουλος	Παύλος Αποστολόπουλος	Δασολόγος	Δασολόγος